


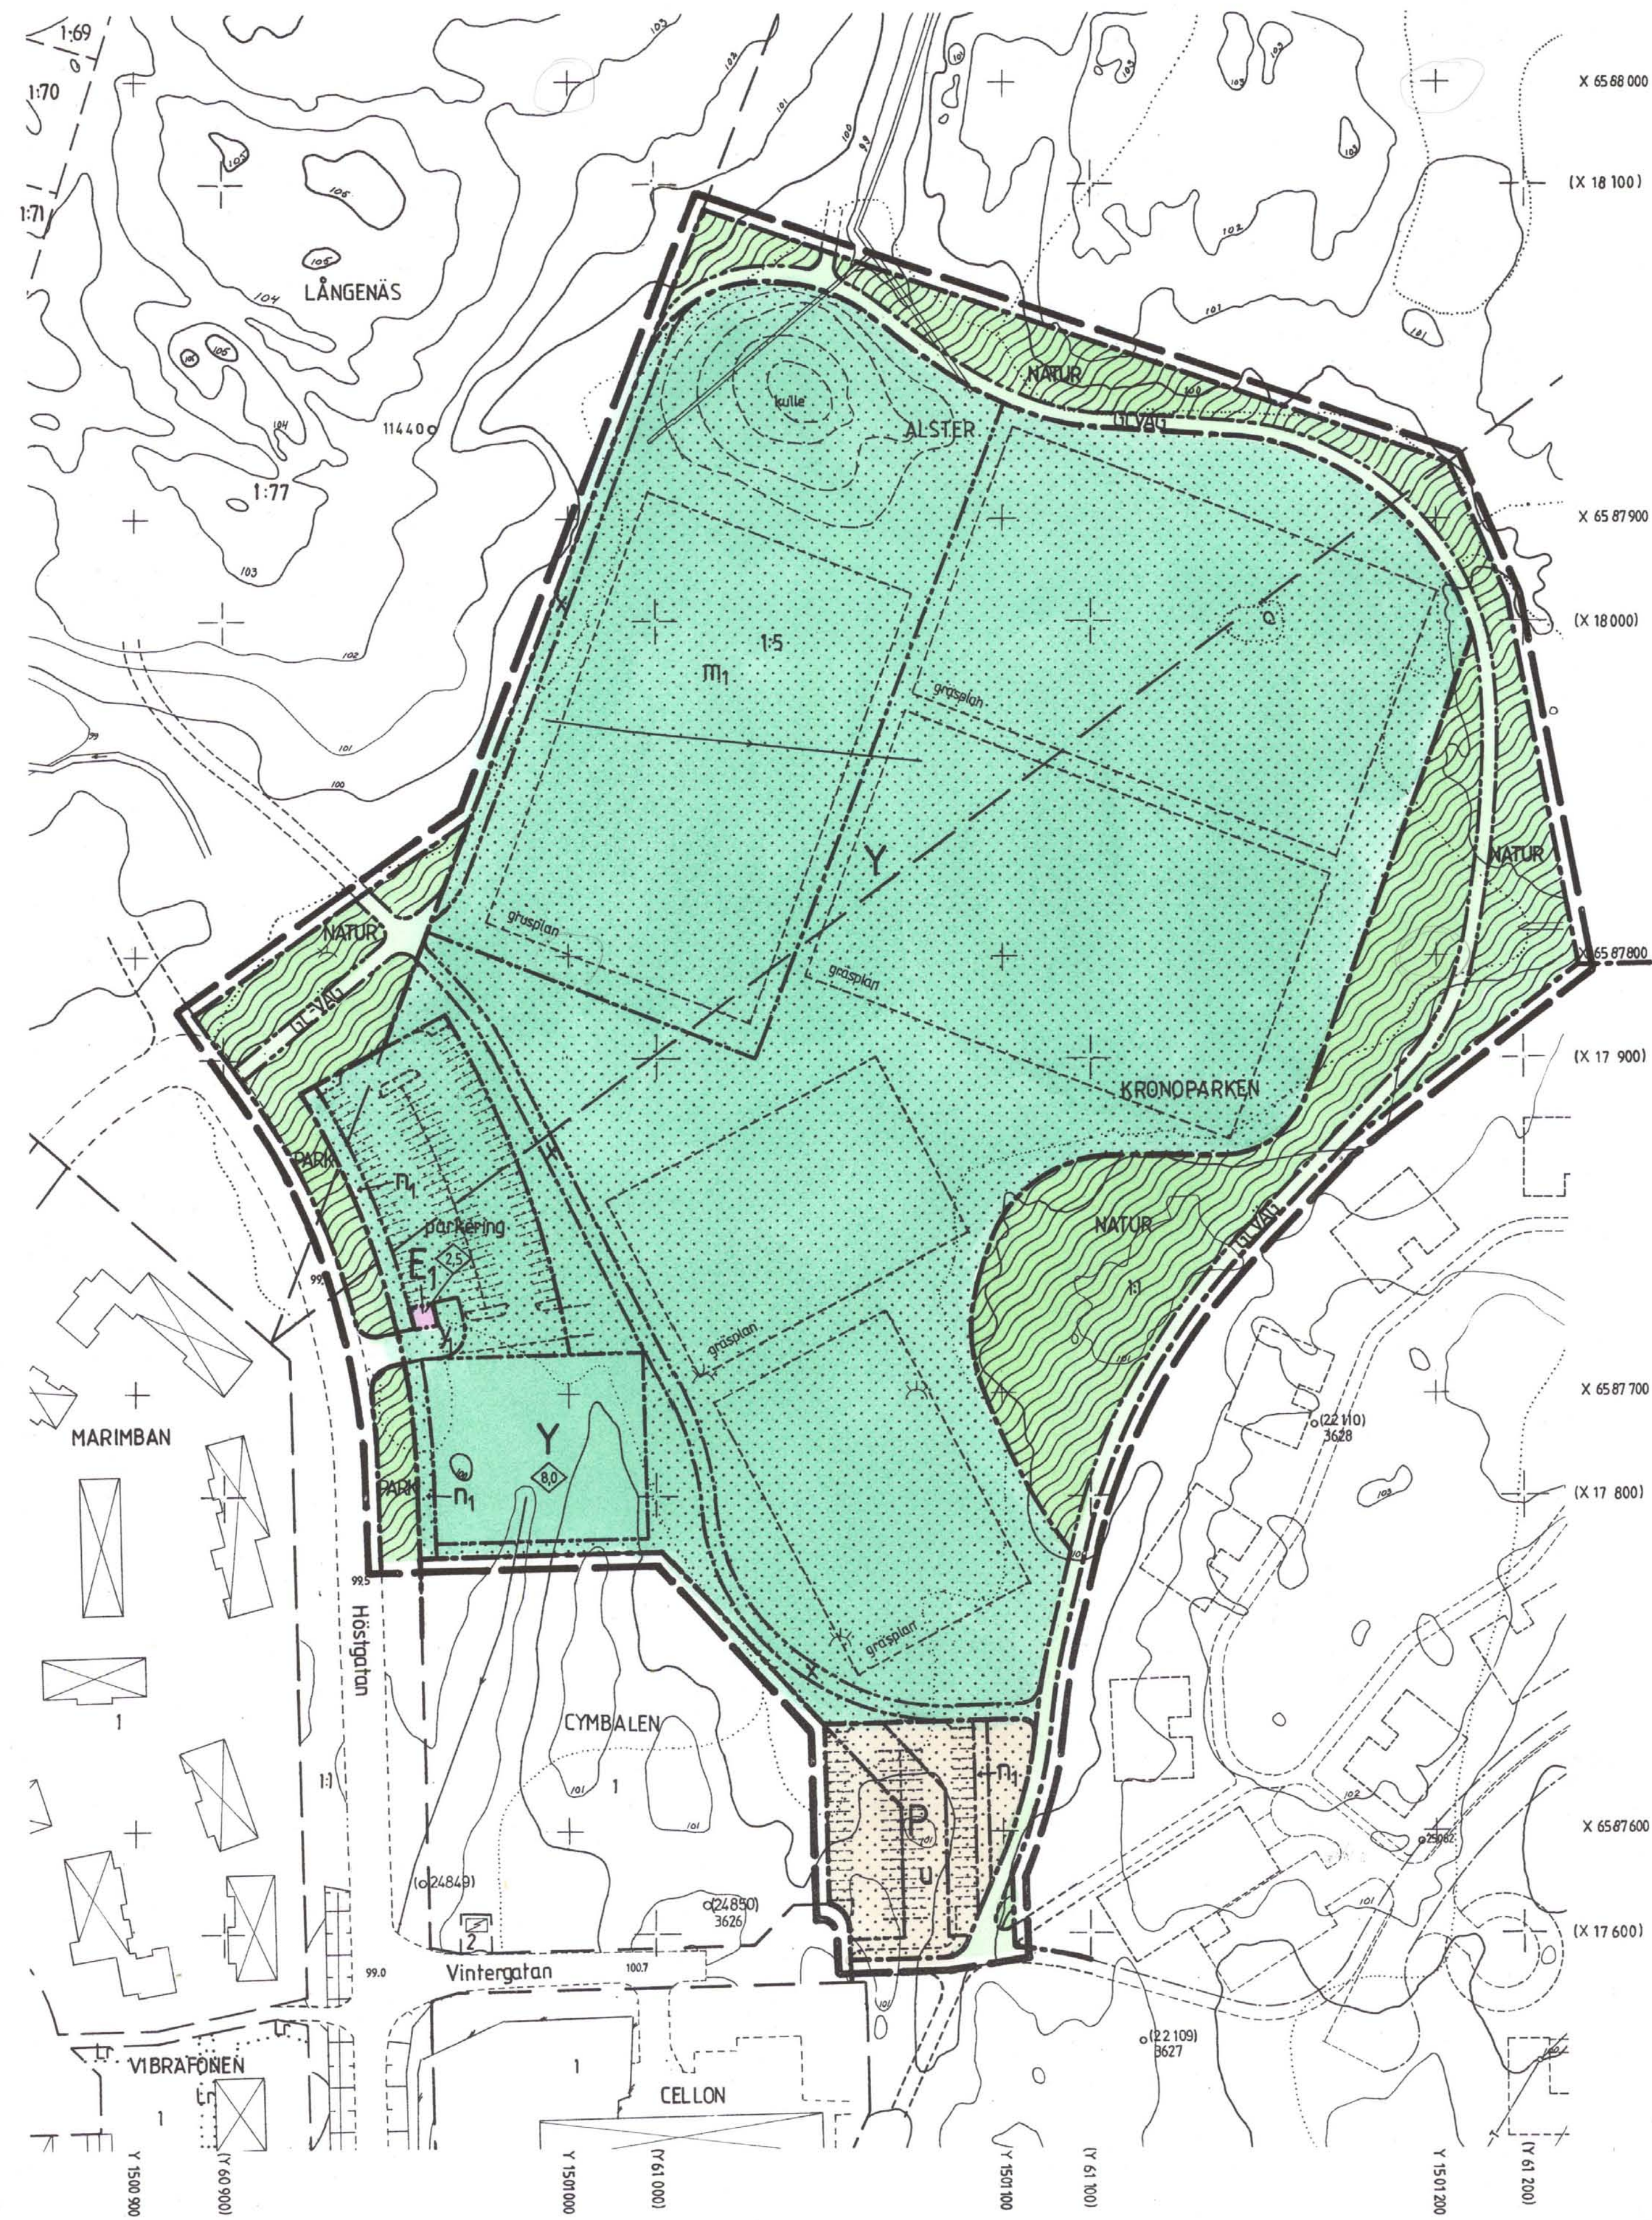

ILLUSTRATIONER

ILLUSTRATIONS LINJE
kulle ILLUSTRATIONSTEXT

UPPLYSNINGAR

TILL PLANEN HÖR ÄVEN
- PLANBESKRIVNING
- GENOMFÖRANDEBESKRIVNING

GRUNDKARTAN ÄR UPPRÄTTAD GENOM
TERRESTERMÄTNING 1991-04-19
Tord Magnusson
TORD MAGNUSSON
STADSINGENJÖR

REGISTERKARTA: BL. 88, 10374, 10384
MÄTKLASS: II
BETECKNINGSSTANDARD: TFA 4.6 B:5
KOORDINATSYSTEM I PLAN: RP 05 5 GON V (KARLSTADS)
KOORDINATSYSTEM I HÖJD: RH 00

GRUNDKARTANS BETECKNINGAR

1:1, 1
FASTIGHETSGRÄNS
FASTIGHETSBETECKNING
BYGGNADER
DIKE
NIVÅKURVOR

ANTAGEN AV BN: 1992-02-21 § 53
VUNNIT LAGA KRAFT: 1992-03-19

PLANBESTÄMMELSER

FÖLJANDE GÄLLER INOM OMRÅDEN MED NEDANSTÅENDE BETECKNINGAR.
ENDAST ANGIVEN ANVÄNDNING OCH UTFORMNING ÄR TILLÅTEN.
DÄR BETECKNING SAKNAS PÅ KARTAN GÄLLER BESTÄMMELSEN INOM
HELA PLANOMRÅDET.

GRÄNSBETECKNINGAR

— LINJE RITAD TRE MM UTANFÖR PLANOMRÅDETS GRÄNS
- - - ANVÄNDNINGSGRÄNS
- - - EGENSKAPSGRÄNS

ANVÄNDNING AV MARK

ALLMÄNNA PLATSER

NATUR NATUROMRÅDE
PARK ANLAGD PARK
GC-VÄG GÅNG- OCH CYKELVÄG

KVARTERSMARK

E₁ TRANSFORMATOR
P PARKERING
Y IDROTT

BEGRENSNINGAR AV MARKENS BEBYGGANDE

MARKEN FÅR INTE BEBYGGAS
u MARKEN SKALL VARA TILLGÄNGLIG FÖR ALLMÄNNA
UNDERJORDISKA LEDNINGAR
x MARKEN SKALL VARA TILLGÄNGLIG FÖR ALLMÄN
GÅNG- OCH CYKELTRAFIK
y₁ MARKEN SKALL VARA TILLGÄNGLIG FÖR UTFART
FRÅN TRANSFORMATORFASTIGHET

MARKENS ANORDNANDE

MARK OCH VEGETATION

n₁ TRÄDPLANTERING SKALL FINNAS
parkering PARKERING SKALL FINNAS

UTFORMNING

100 HÖGSTA BYGGNADSHÖJD I METER

STÖRNINGSSKYDD

m₁ BELYSNING SKALL ANORDNAS SÅ ATT BESVÄRANDE LJUS
FÖR INTILLIGGANDE BEBYGGELSE INTE UPPSTÅR.

ADMINISTRATIV BESTÄMMELSE

GENOMFÖRANDETID

GENOMFÖRANDETIDEN ÄR TIO (10) ÅR FRÅN
DET DATUM PLANEN VUNNIT LAGA KRAFT,
DET VILL SÄGA DEN SLUTAR 2002-03-19.

DETALJPLAN FÖR

KLASSMOSSENS IDROTTSPLATS inom

KRONOPARKEN

KARLSTADS KOMMUN

VÄRMLANDS LÄN

UPPRÄTTAD PÅ STADSBYGGNADSKONTORET
KARLSTAD 1991-09-13, REVIDERAD 1992-02-04

Martin Edman
MARTIN EDMAN
STADSBYGGNADSDIREKTÖR

SKALA 1:1000

0 50 100 150 m